

Vogesenstrasse 60

Wohnkomfort in einer Symbiose aus alt und neu

3½ Zimmer - Wohnung


Erdgeschoss

Raumprogramm:


- Wohnküche
- Schlafzimmer 1
- Schlafzimmer 2
- Badezimmer
- Flur

Wohnfläche: 75.6 m²

Garten: 82.0 m²

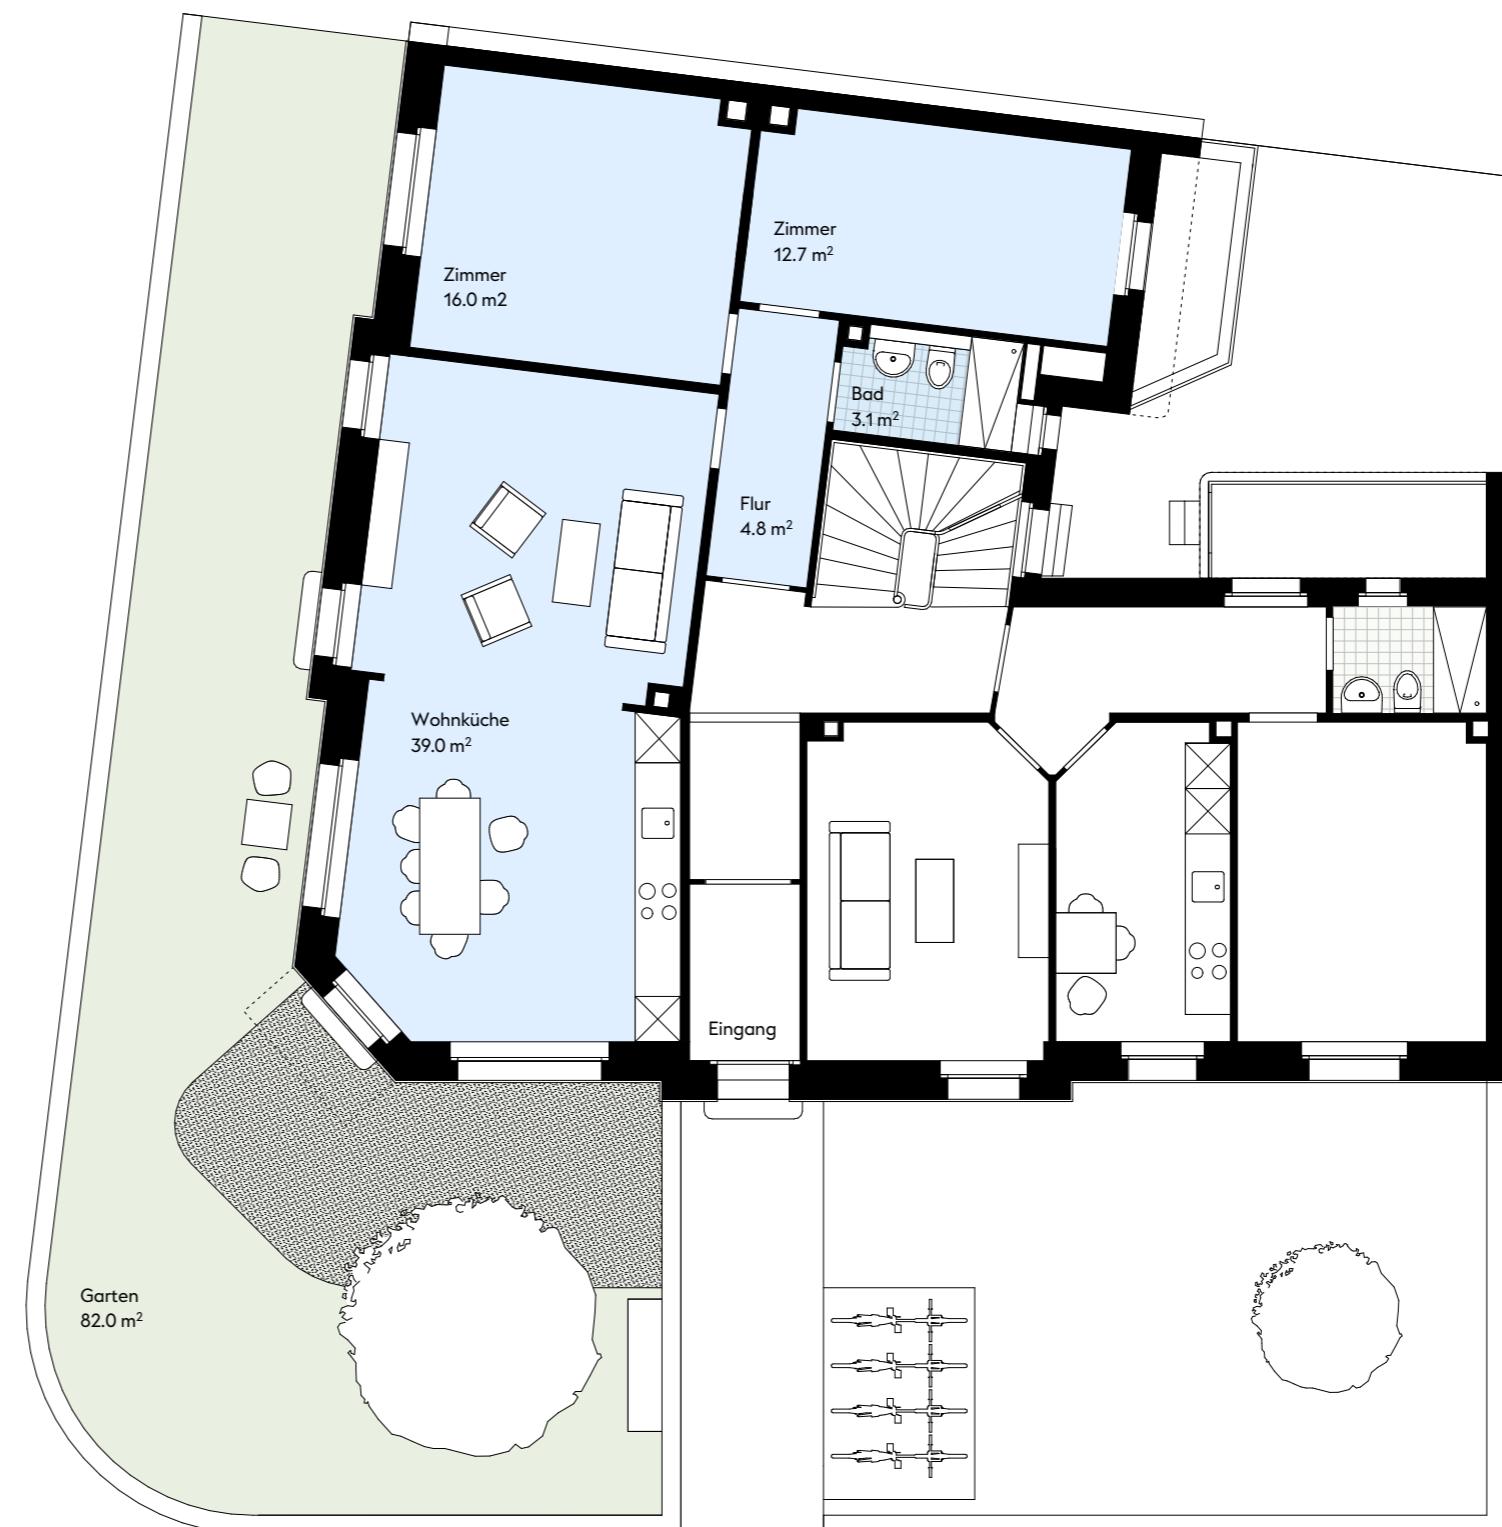

Massstab: 1:100

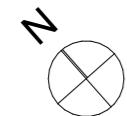

0 5m

Hadira
IMMOBILIEN GMBH

ELISABETHENSTRASSE 54
4051 BASEL
TEL. 061 303 3636
INFO@HADIRA.CH
WWW.HADIRA.CH
UID CHE-443.282.263