

Vogesenstrasse 60

Wohnkomfort in einer Symbiose aus alt und neu

2½ Zimmer - Wohnung

Erdgeschoss


Raumprogramm:

- Wohnzimmer
- Schlafzimmer
- Küche/Essen
- Badezimmer
- Flur
- Balkon


Wohnfläche: 47.9 m²

Garten: 20.0 m²

Balkon: 4.5 m²

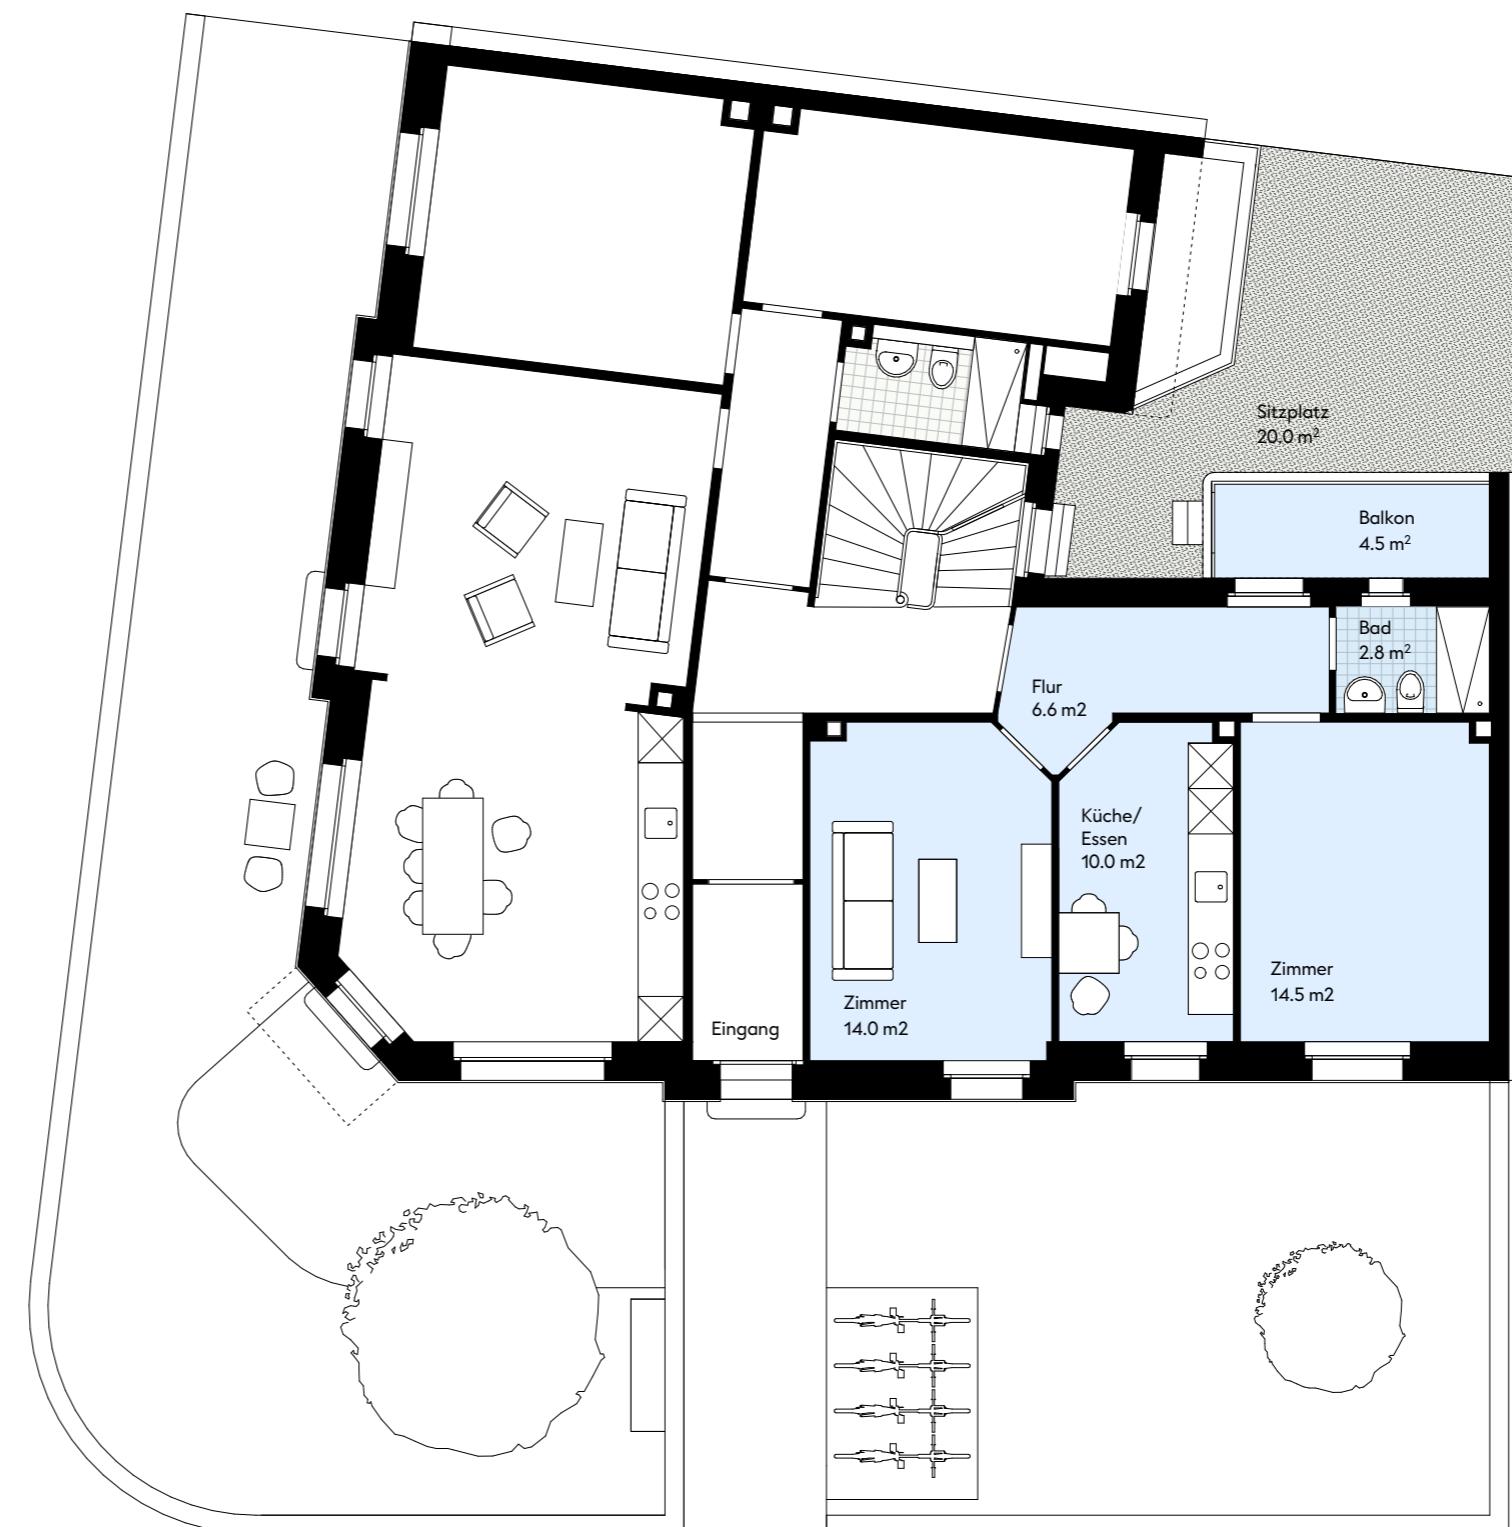

Massstab: 1:100

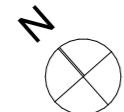

0 5m

Hadira
IMMOBILIEN GMBH

ELISABETHENSTRASSE 54
4051 BASEL
TEL. 061 303 3636
INFO@HADIRA.CH
WWW.HADIRA.CH
UID CHE-443.282.263