

Vogesenstrasse 60

Wohnkomfort in einer Symbiose aus alt und neu

2½ Zimmer - Wohnung


Dachgeschoss

Raumprogramm:


- Wohnküche
- Schlafzimmer
- Badezimmer
- Balkon

Wohnfläche: 50.0 m²

Balkon: 5.3 m²

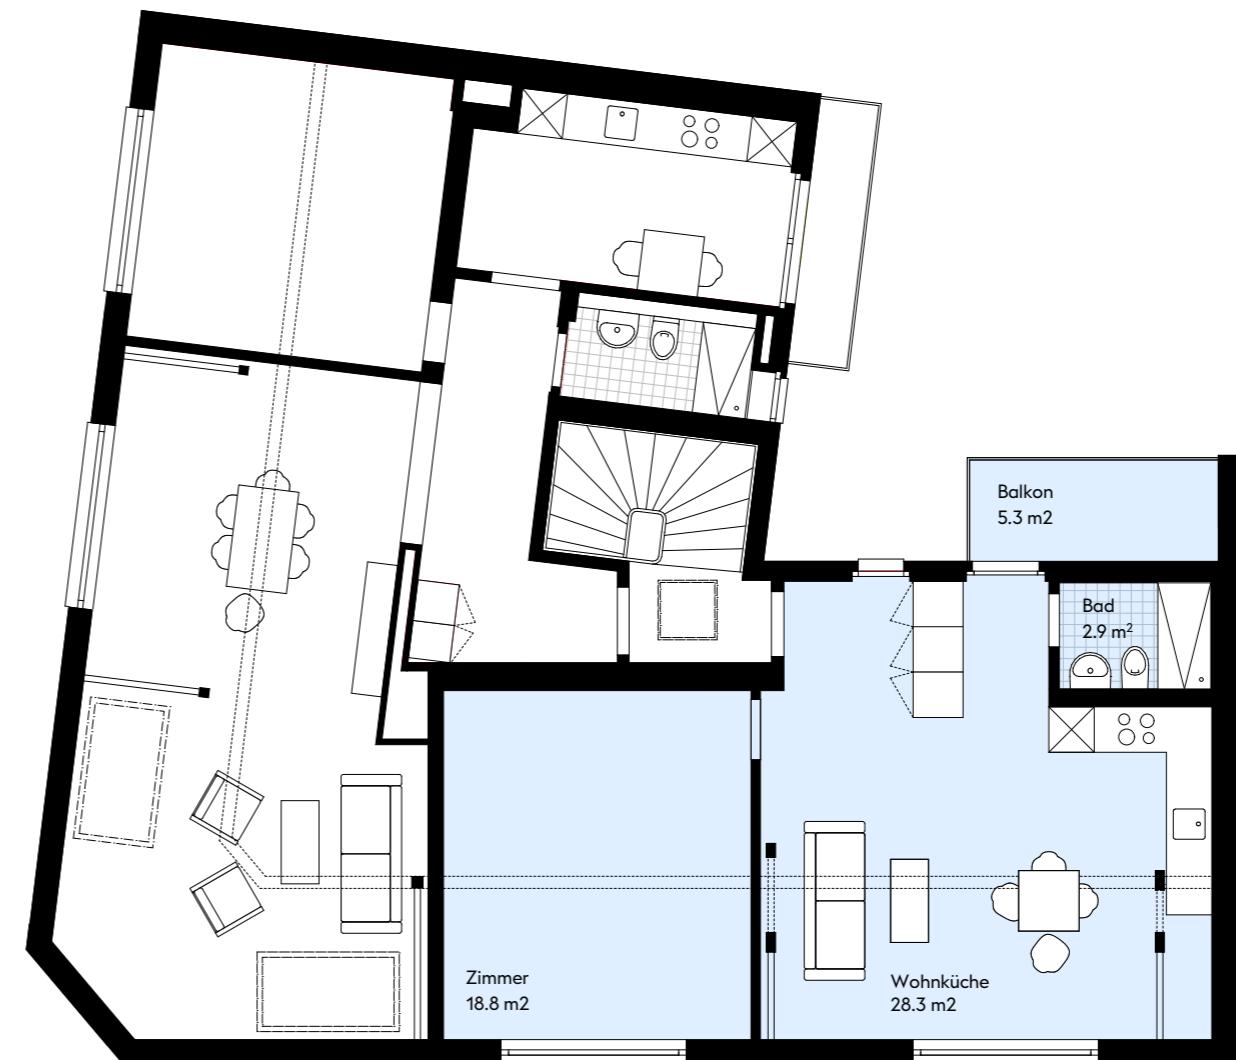

Massstab: 1:100

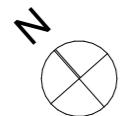

0 5m

Hadira
IMMOBILIEN GMBH

ELISABETHENSTRASSE 54
4051 BASEL
TEL. 061 303 3636
INFO@HADIRA.CH
WWW.HADIRA.CH
UID CHE-443.282.263